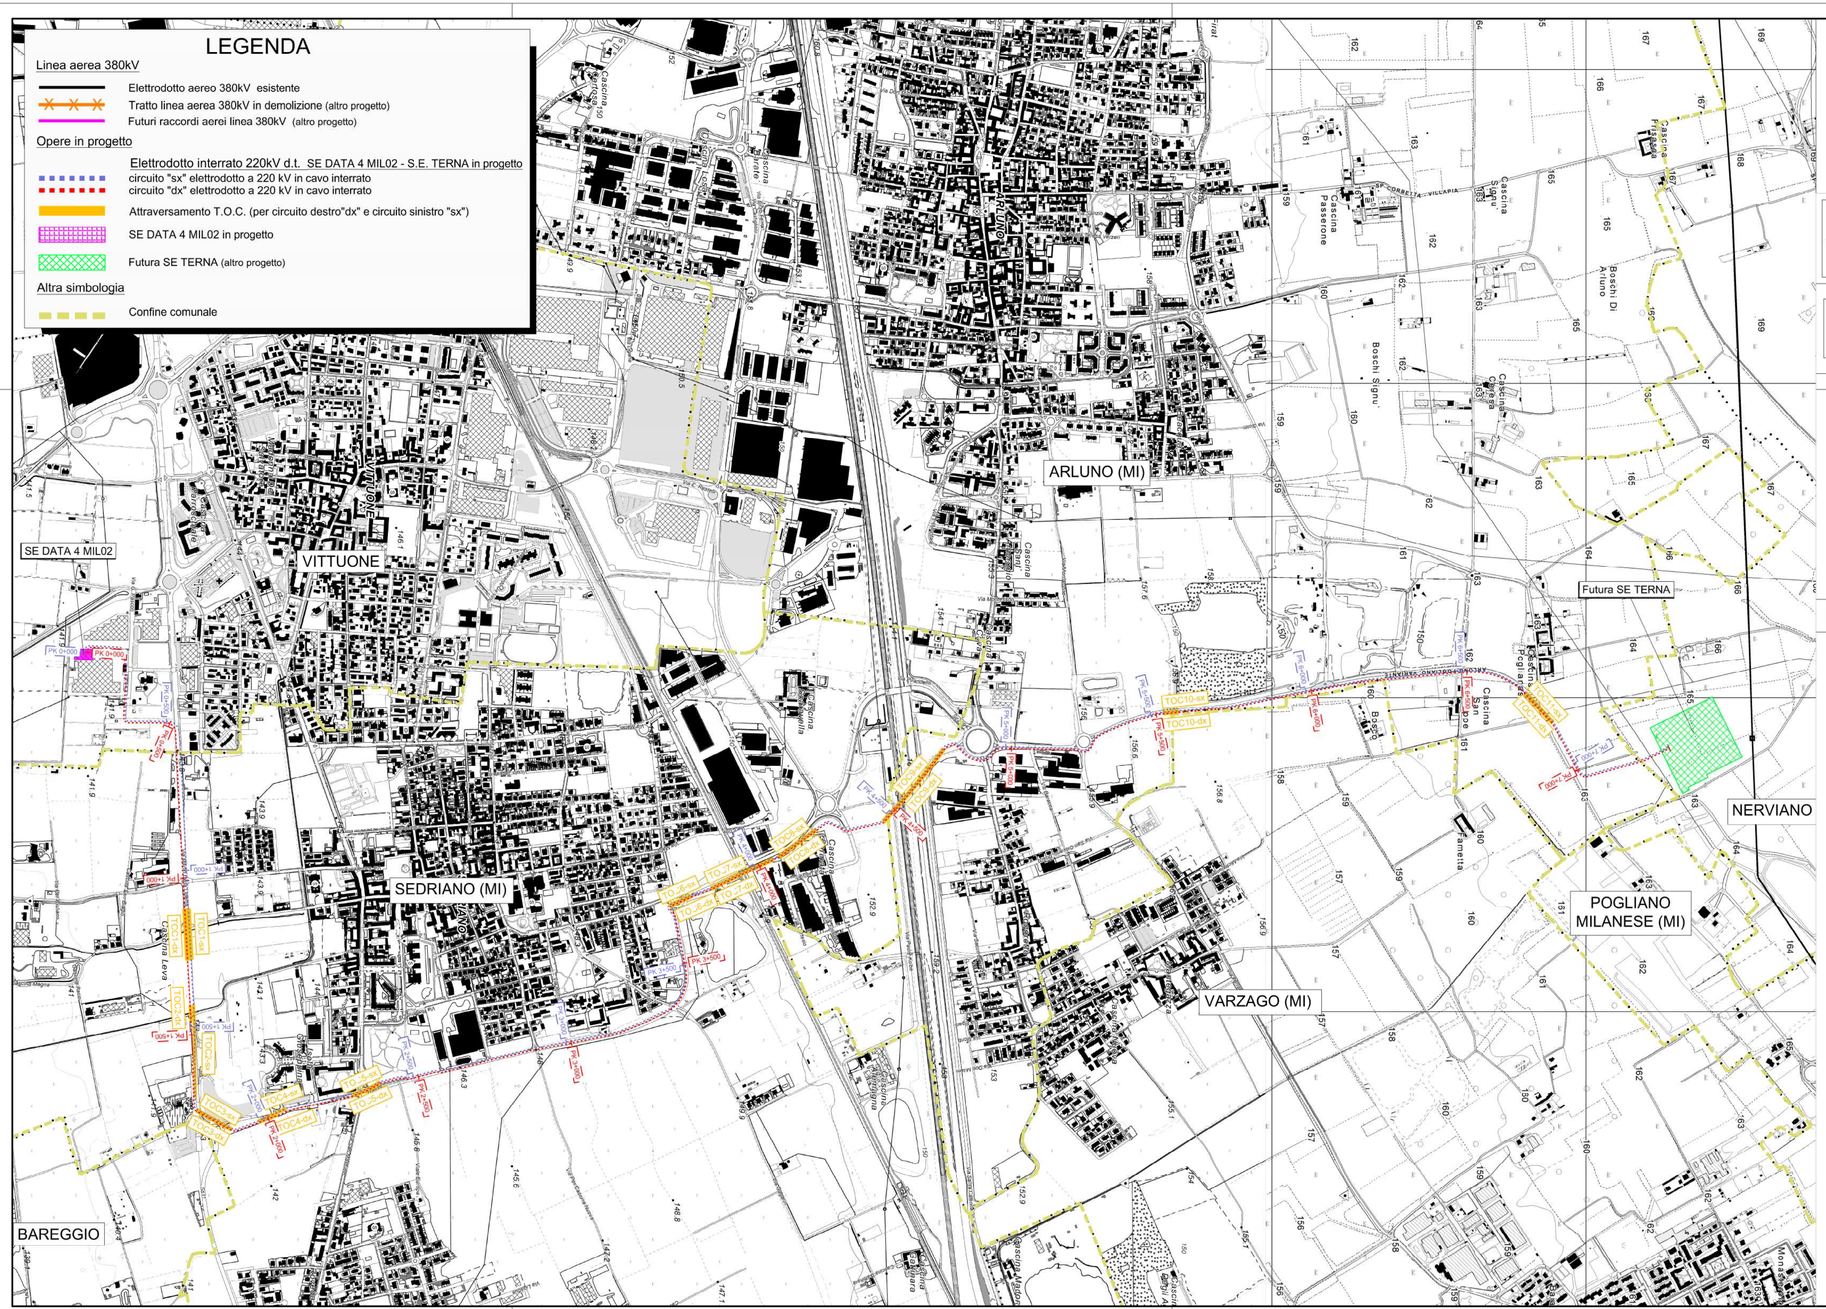

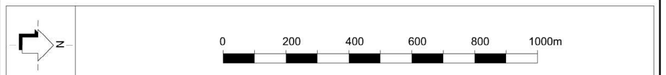

Il presente elaborato è valido solo in coordinamento con tutte le altre discipline specialistiche con le quali deve essere verificata la conformità. Tutte le misure ed eventuali variazioni rispetto al presente elaborato devono essere verificate in cantiere. This plan only valid in connection & coordination with the plans of all other Specialist disciplines, and must be checked for conformity with these plans. Deviations in dimensions must be clarified with the site management

CLIENT / COMMITTENTE:

Project Name / Progetto:

DATA CENTER (MIL02) VITTUONE (MI)

Location / Indirizzo progetto:

Via Giovanni Pascoli - Vittuone (MI)

DESIGN TEAM / TEAM DI PROGETTO:

CONSULTING DESIGNER / PROGETTISTA
Arch. Daniele De Bettin
DBA S.p.A.
Viale Liguria 24, Milano (MI)

STRUCTURAL DESIGN /
PROGETTO STRUTTURE
Ing. Diego Serafini
DBA S.p.A.
Viale G. G. Felissent 20D, Villorba (TV)

MEP DESIGN /
PROGETTO IMP. MECCANICI ED ELETTRICI
Ing. Sacha Busetti
DBA S.p.A.
Via Natale Battaglia 10, Milano (MI)

CLIENT / COMMITTENTE
Thomas Camille De Colle
Data4 Lombardia S.p.A.
P.zza Eleonora Duse 2, 20122 Milano (MI)

COORDINATION / COORDINAMENTO
PM - *G. Bonadeo*
BIM Manger - *S. Di Biase*
BIM Coordinator - *R. Sodano*

INTEGRATED DESIGN / PROGETTAZIONE COORDINATA:

DBA

DBA S.p.A.
Sede legale:
Piazza Roma, 19
32045 S. Stefano di Cadore (BL)
tel. +39.0422.693511
certificata **ISO 9001:2015** RINA n.5923/01S IQNet n.IT-10510

Sede secondaria:
Viale Felissent, 20/D
31020 Villorba (TV)
tel. +39.0422.693511

CAMPUS	PROJECT	AUTHOR	DISCIPLINE	DOC TYPE	RIBA	SEQUENCE	LEVEL
MIL2	PW2	DBA	10900	PLN	3	001	AL

NOTES / NOTE:

REV.	REVISION DESCRIPTION / DESCRIZIONE REVISIONE	REVISION DATE
06		
05		
04		
03		
02		
01		
00	PRIMA EMISSIONE	20.10.2025

Client / Committente Data4 Lombardia S.p.A. - P.zza Eleonora Duse 2, 20122 Milano (MI)

Oggetto:
CAMPUS [MIL02] VITTUONE
Elettrodotto interrato 220kV d.t. SE DATA 4 MIL02 - S.E. TERNA
Corografia

Subject:
CAMPUS [MIL02] VITTUONE
Underground cable 220kV D.C. SE DATA 4 MIL02 - S.E. TERNA
Location plan

PROJECT CODE / COMMESSA: 13030004
SCALE / SCALA: 1:10000
DRAWN / REDATTO: EP
CHECKED / CONTROLLATO: POA
APPROVED / APPROVATO: GBO

FILE NAME / NOME FILE: MIL2-PW02-DBA-10900-PLN-3-001-AL-00

Revit Model: Nome_file_modello_revit
Date/Master: 10/20/2025

PROPERTY OF DBA S.p.A. NON UTILIZZABILE O REPLICABILE (ANCHE IN PARTE) SENZA CONSENSO SCRITTO DA PARTE DI DBA.